

LEGENDA

Autorita' di Bacino della PUGLIA
STRALCIO ASSETTO IDROGEOLOGICO
PAI



RISCHIO FRANA

- Rischio R4 - molto elevato
- Rischio R3 - elevato
- Rischio R2 - medio
- Rischio R1 - medio

PERICOLOSITA' GEOMORFOLOGICA

- PG1 - media e moderata
- PG2 - elevata
- PG3 - molto elevata

- Ampliamento area cimiteriale
- Fascia di rispetto cimiteriale
- Fascia di rispetto cimiteriale - ampliamento

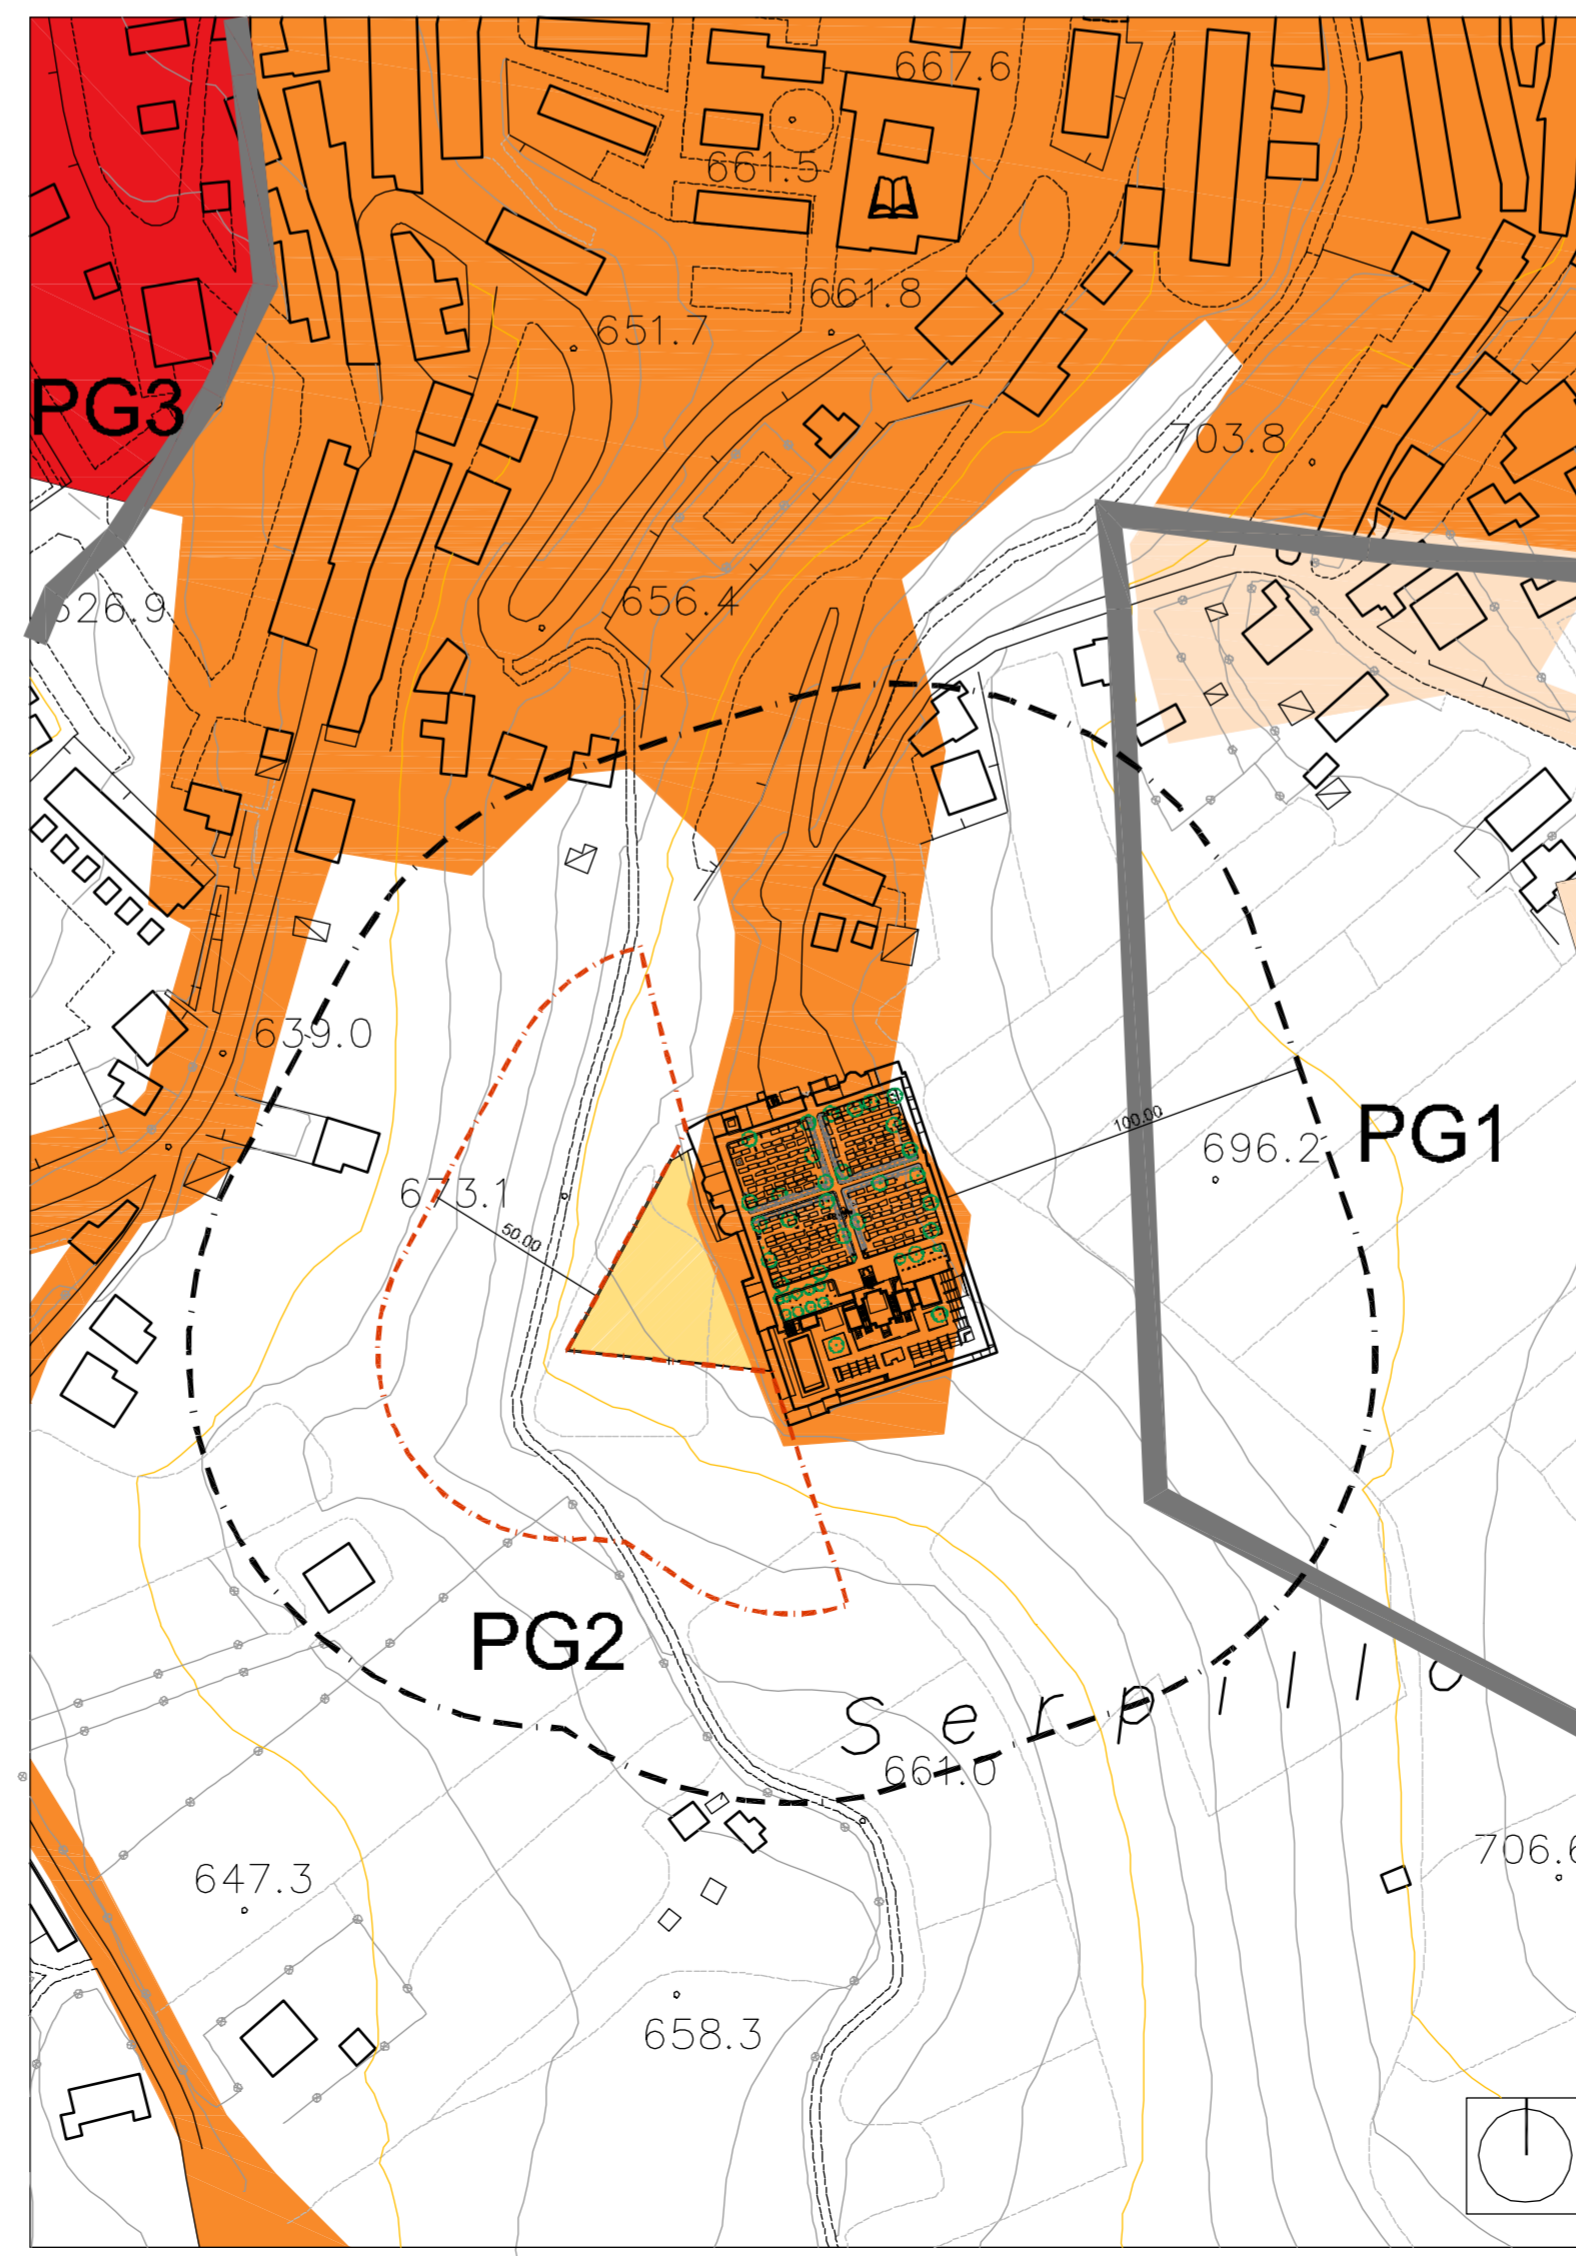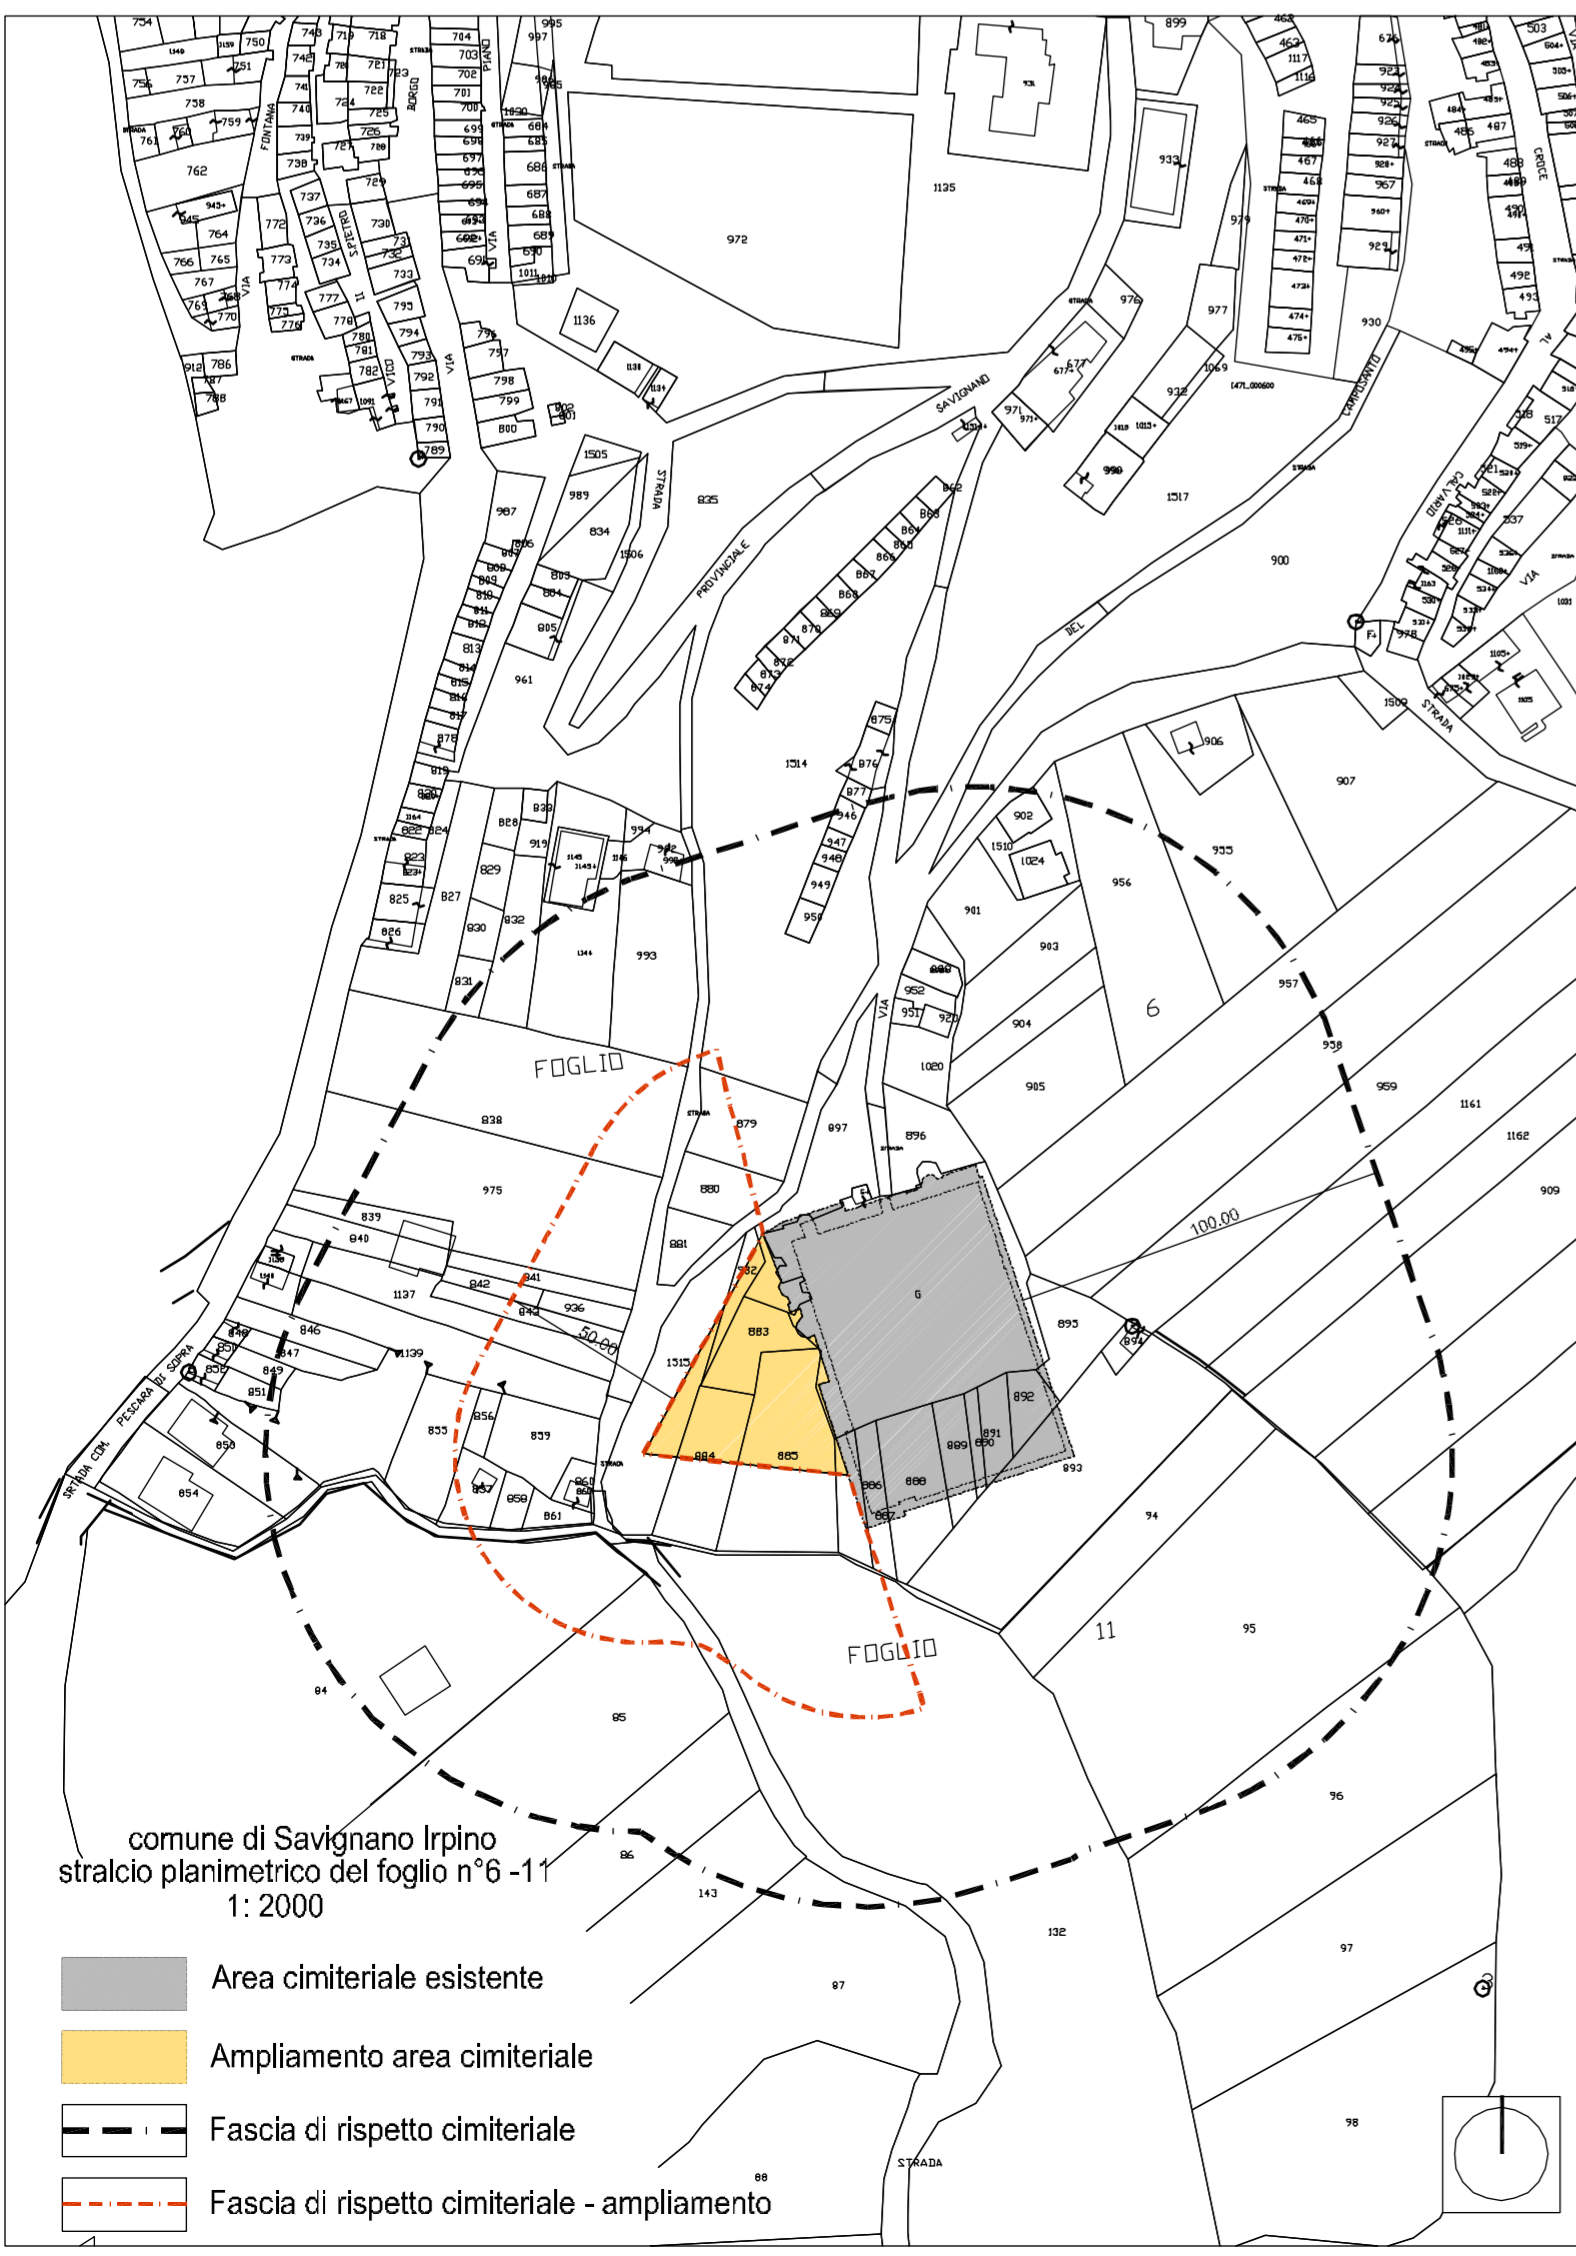

COMUNE di SAVIGNANO IRPINO

PIANO REGOLATORE CIMITERIALE
RIQUALIFICAZIONE ED AMPLIAMENTO
(D.P.R. 10 Settembre 1990 N° 285 - L.R. 12/2001)

Delegato ai servizi cimiteriali
Andreas D'Amato

Il Sindaco
Fabio Della Mera Scarpone

DOTT. ARCH. PIO CASTIELLO - Via Napoli, 216 - Benevento - tel. 0824/315746 - 3190931 fax 0824/319031 - Email: piocastello@studiocastello.it

<p>Elaborati Serie A - Analisi urbanistico-edilizia</p> <p>Localita' SERPILLO</p> <p>1:25000 1:10000 1:500 1:5000 1:2000 1:100</p> <p>STRALCIO DEL P.di F. PLANIMETRIA CATASTALE STRALCIO DEL PAI A di B. della PUGLIA</p> <p>numero all.to 02</p>	<p>sigla A1</p>
--	----------------------------

Rup - Ing. Vincenzo Norcia

PIO CASTIELLO
architetto

2015