
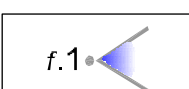
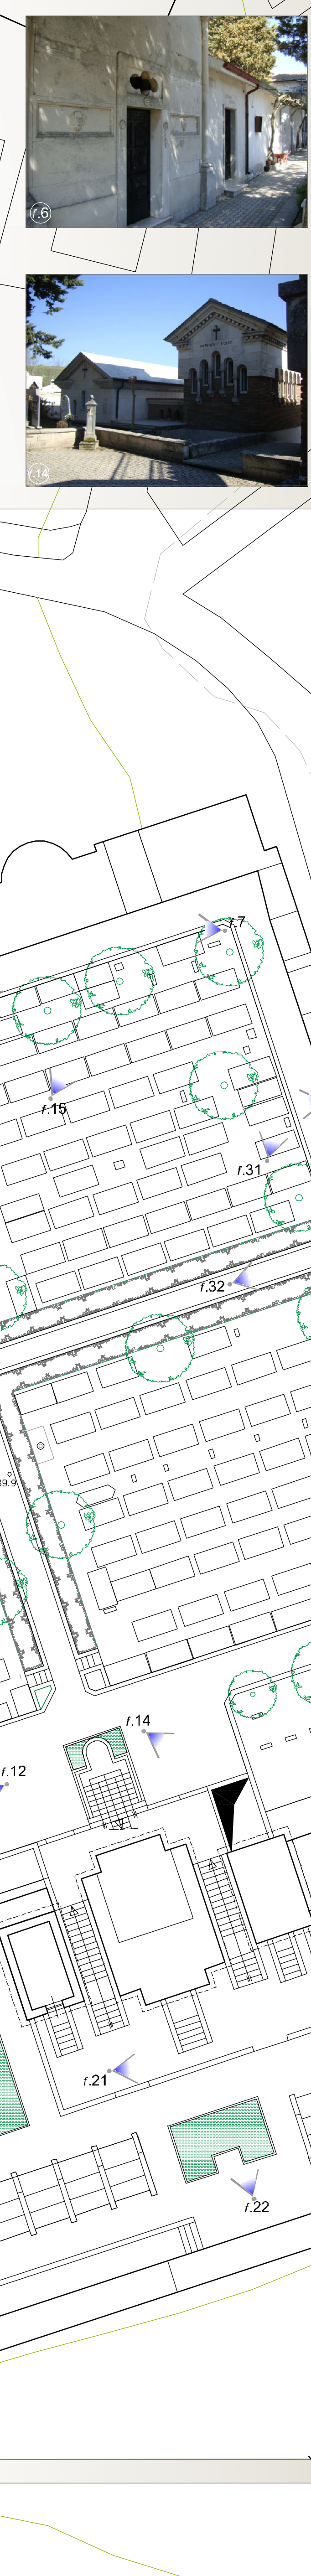
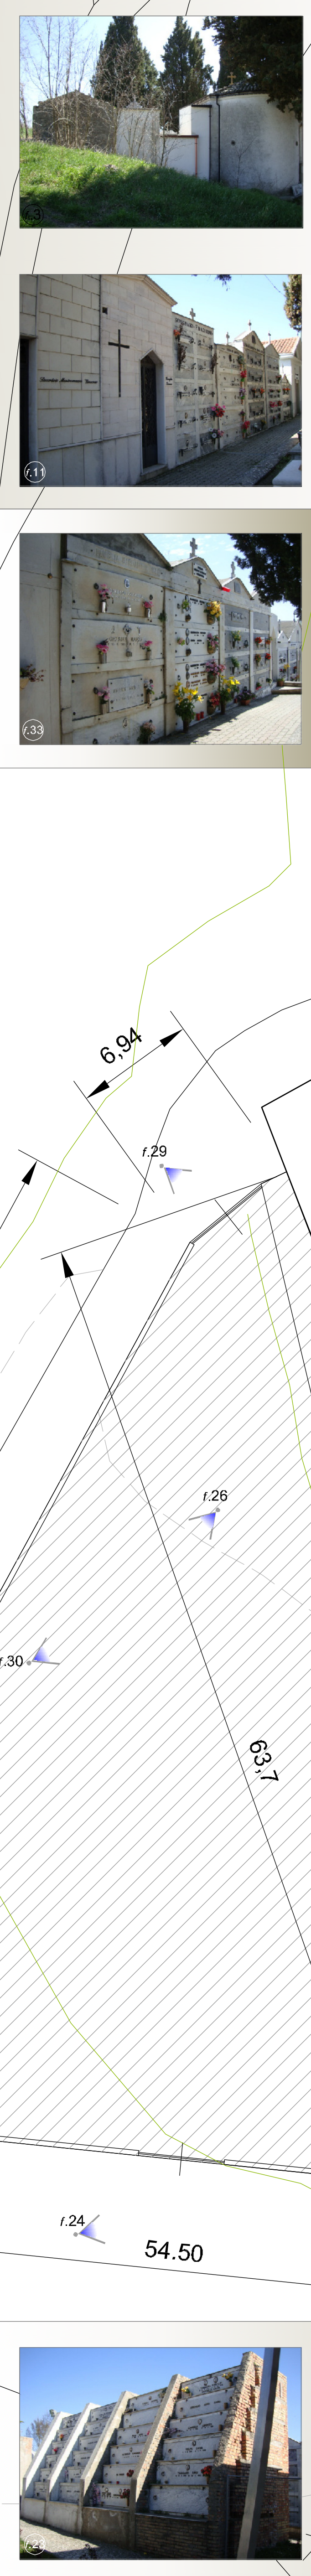


LEGENDA

 Ampliamento di previsione

 f.1+ Coni visivi



COMUNE di SAVIGNANO IRPINO (Av)

PIANO REGOLATORE CIMITERIALE
RIQUALIFICAZIONE ED AMPLIAMENTO
(D.P.R. 10 Settembre 1990 N° 265 - L.R. 12/2001)

Delegato ai servizi cimiteriali: **Andrea D'Annato** | Il Sindaco: **Fabio Della Mera Scarpone**

Elaborati Serie SF - Analisi stato di fatto

Località: **SERPILLO**

Scale: 1:25000, 1:10000, 1:5000, 1:2000, 1:500, 1:200

PLANIMETRIA
RIFERIMENTI DOCUMENTAZIONE
FOTOGRAFICA

numero all. to: **04**

Rup - Ing. Vincenzo Norcia | PIO CASTELLO architetto

2015

DOTT. ARCH. PIO CASTELLO - Via Napoli, 216 - Benevento - tel. 0824/315146 - 31091 fax 0824/310901 - Email: piocastello@uniadisavignano.it