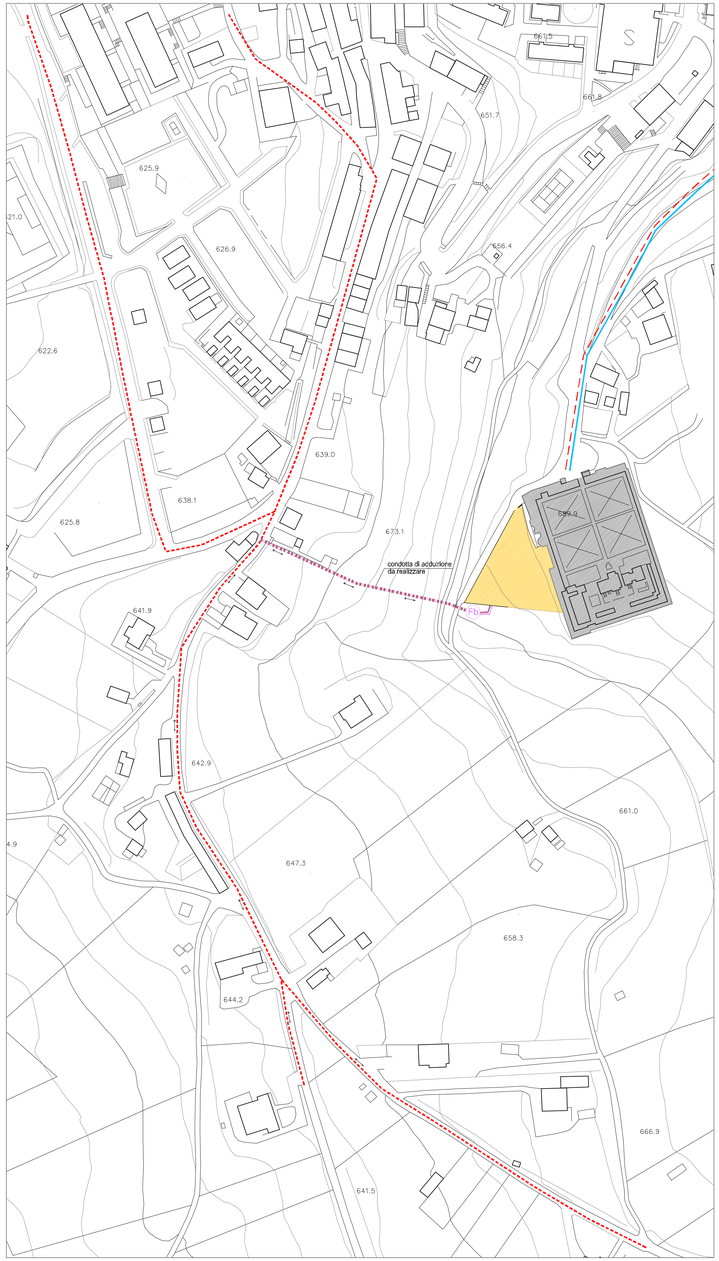

RETE FOGNANTE scala 1:1000

LEGENDA

- ampliamento in corso di attuazione
- rete fognante comunale esistente
- condotta di adduzione da realizzare
- rete fognante di progetto acque nere
- rete fognante di progetto acque bianche
- griglie raccolta acque meteoriche
- pozzetti della rete fognante
- fossa biologica
- rete elettrica (cavidotto)
- punti luce da posizionare
- punti luce esistenti
- rete idrica comunale esistente
- rete idrica di progetto
- pozzetti rete idrica
- fontane da posizionare
- fontane esistente

- Area cimiteriale esistente
- Ampliamento area cimiteriale

COMUNE di SAVIGNANO IRPINO (Av)

PIANO REGOLATORE CIMITERIALE

RIQUALIFICAZIONE ED AMPLIAMENTO

(D.P.R. 10 Settembre 1990 N° 285 - L.R.12/2001)

Delegato ai servizi cimiteriali
Andrea D'Amato

Il Sindaco
Felice Dello Marra Scarpone

fascicolari analisi progetto

Elaborati Serie P - Progetto

Ovest - Monteguglielmo

Località
SERPILLO

Provincia
Avellino

Avellino Irpino

Monteguglielmo

elab.	P6
1:25000	1:10000
1:500	1:5000
1:2000	1:200

IMPIANTO PUBBLICA ILLUMINAZIONE
RETE IDRICA E FOGNANTE

numero all.to
12

Rup - Ing. Vincenzo Norcia

PIO CASTIELLO
architetto

2015

DOTT. ARCH. PIO CASTIELLO - Via Napoli, 215 - Sarno(SA) - tel. 0824/315742 - 3190518 fax 0824/315031 - Email: piocastiello@pec.archiproscritti.it