




PROFILI MURI PERIMETRALI - AREA DI AMPLIAMENTO

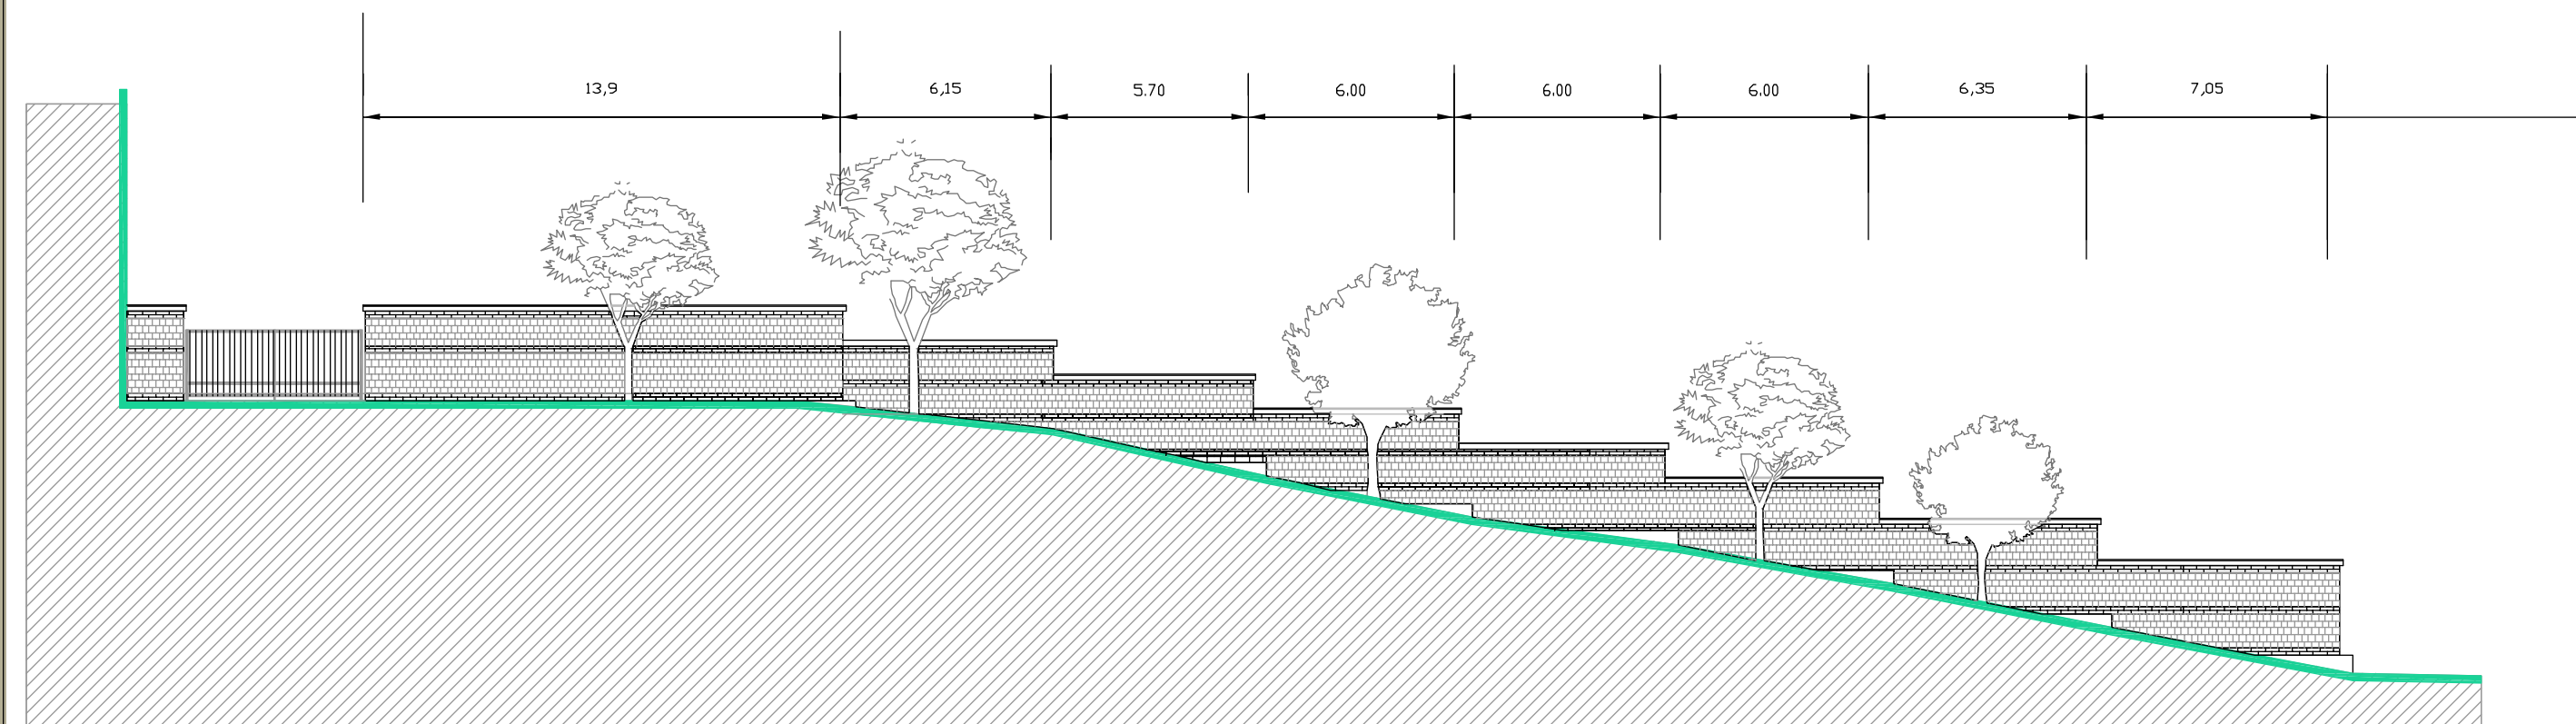

PROFILO A-B

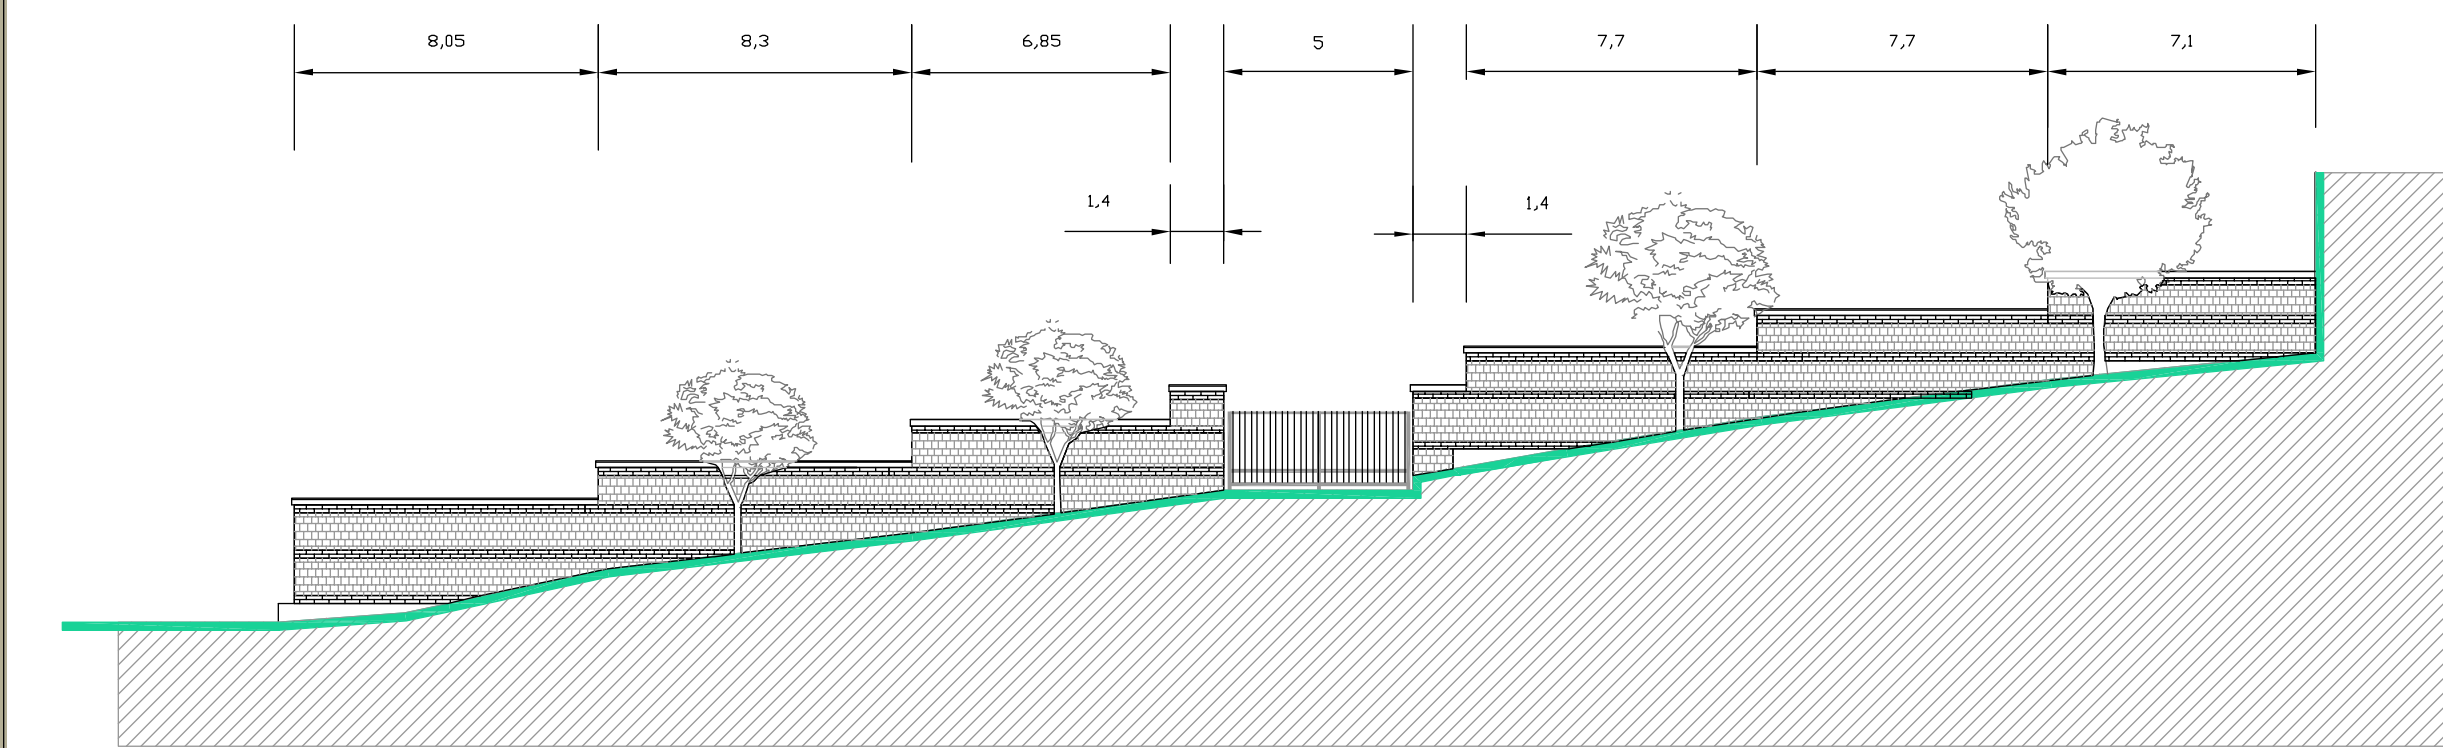


PROFILO C-D

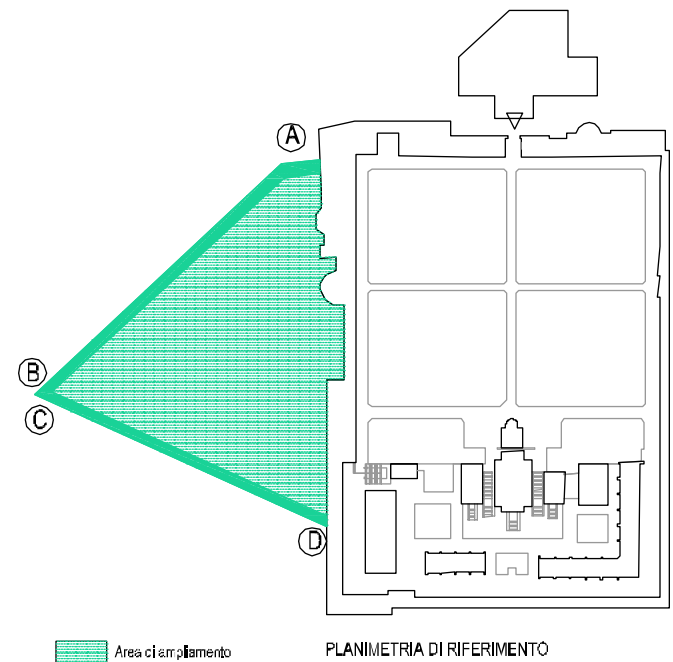


Area di ampliamento

PLANIMETRIA DI RIFERIMENTO


PROFILI STRADE - AREA DI AMPLIAMENTO

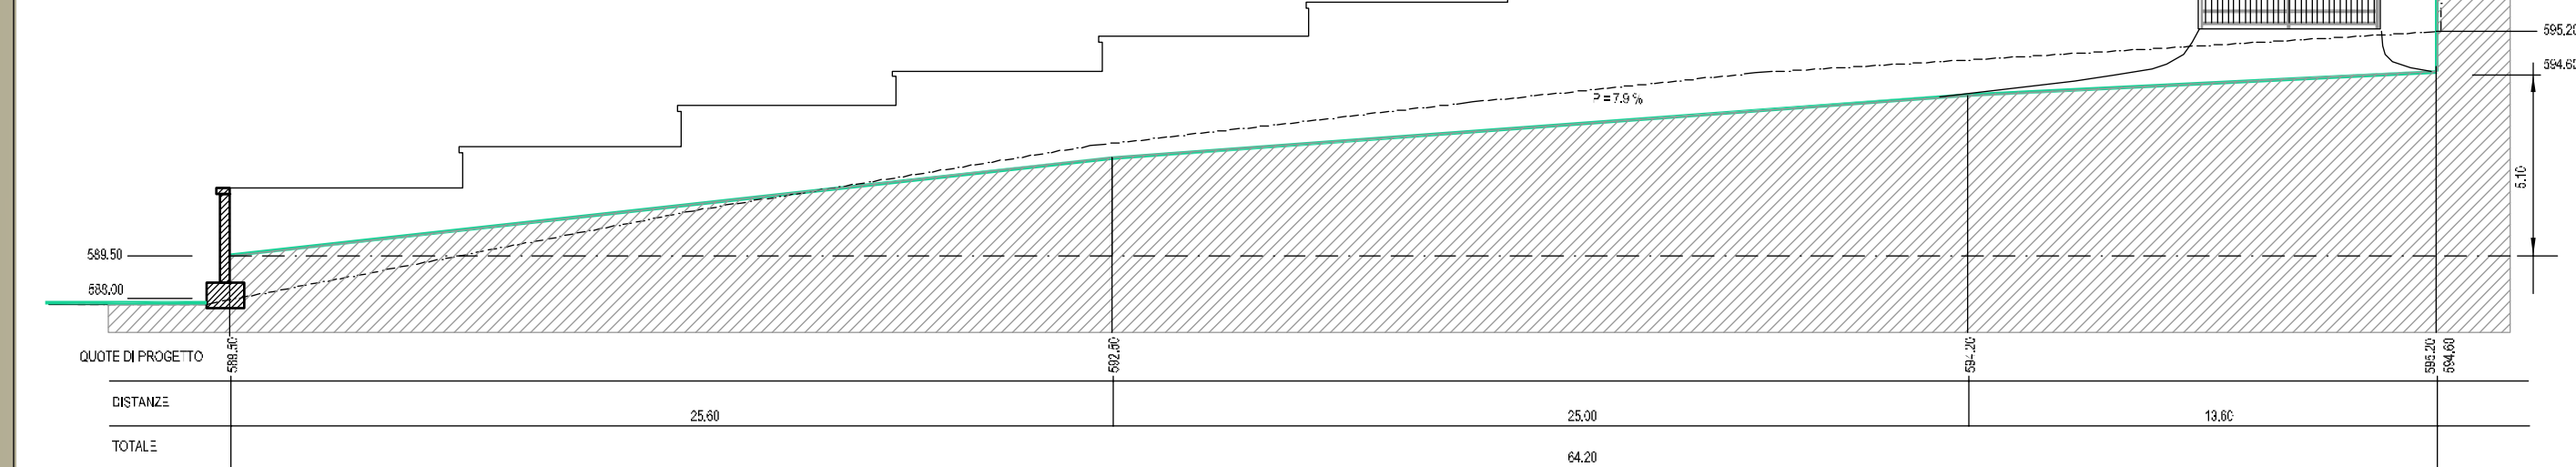


PROFILO STRADA A-B

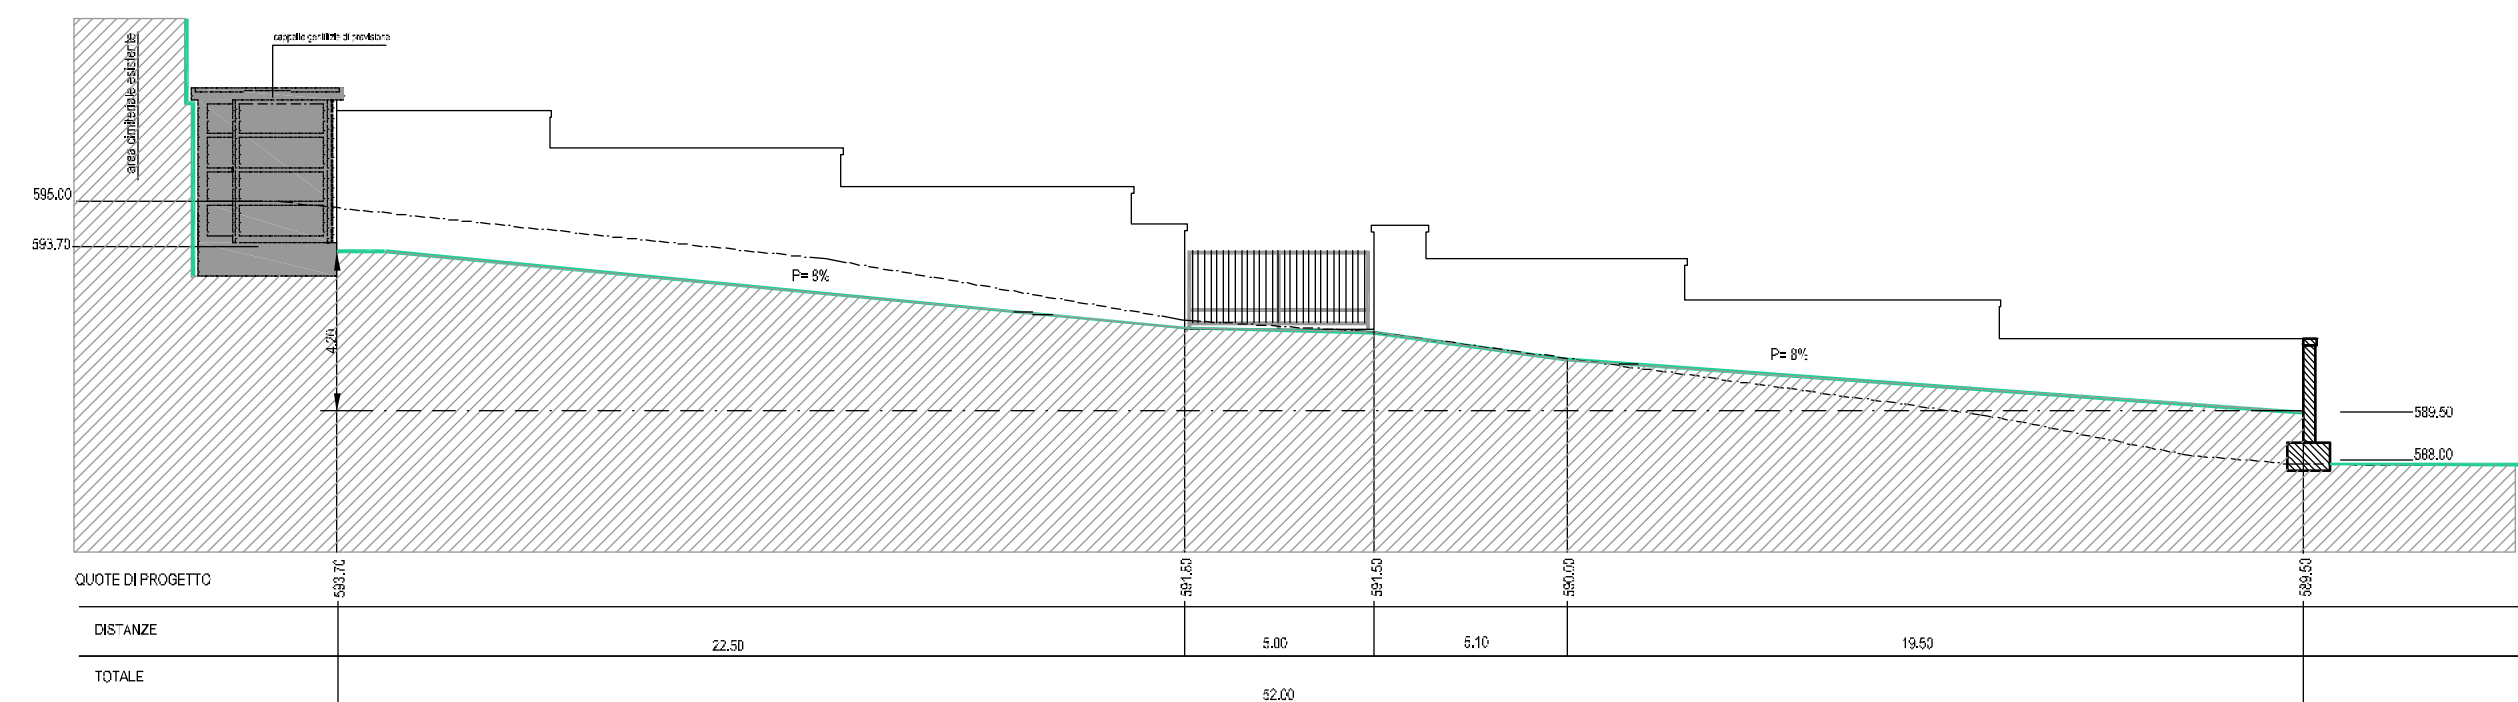

PROFILO STRADA C-D

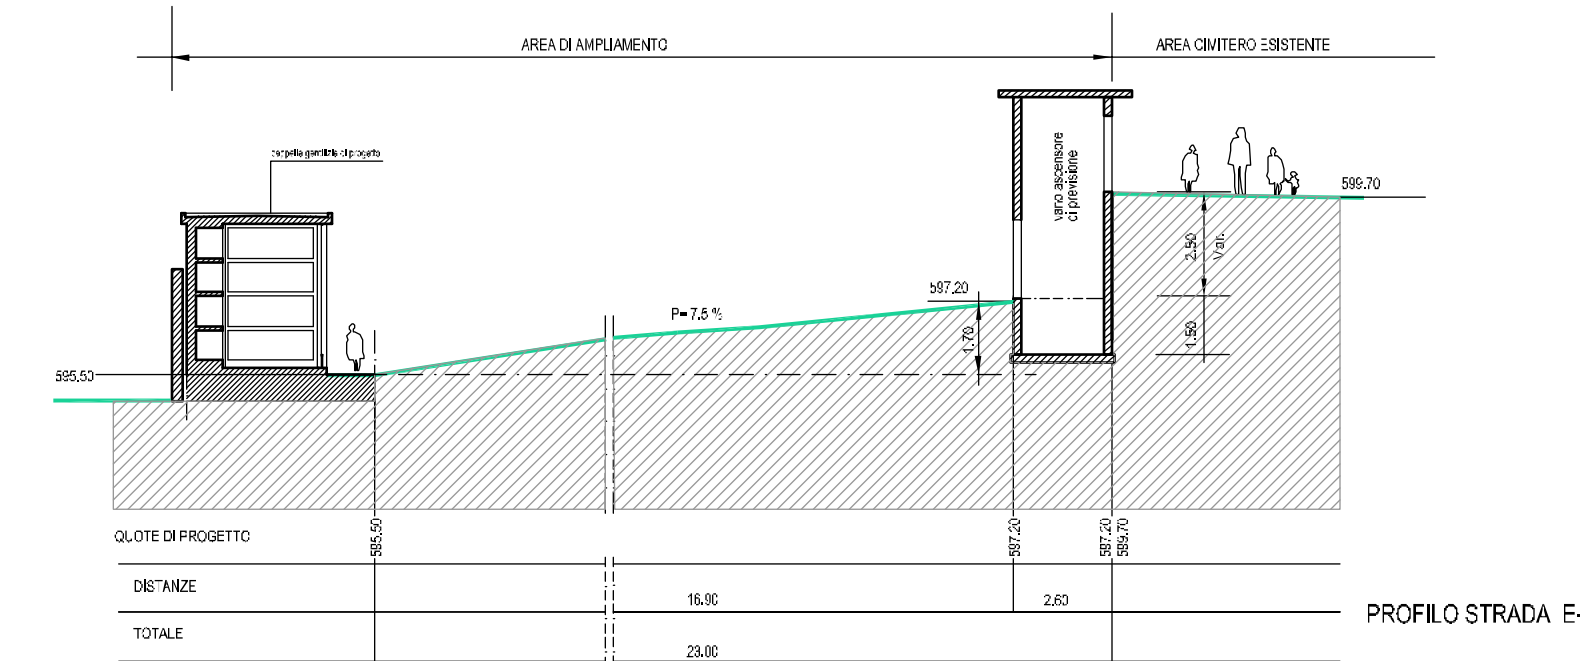

PROFILO STRADA E-F

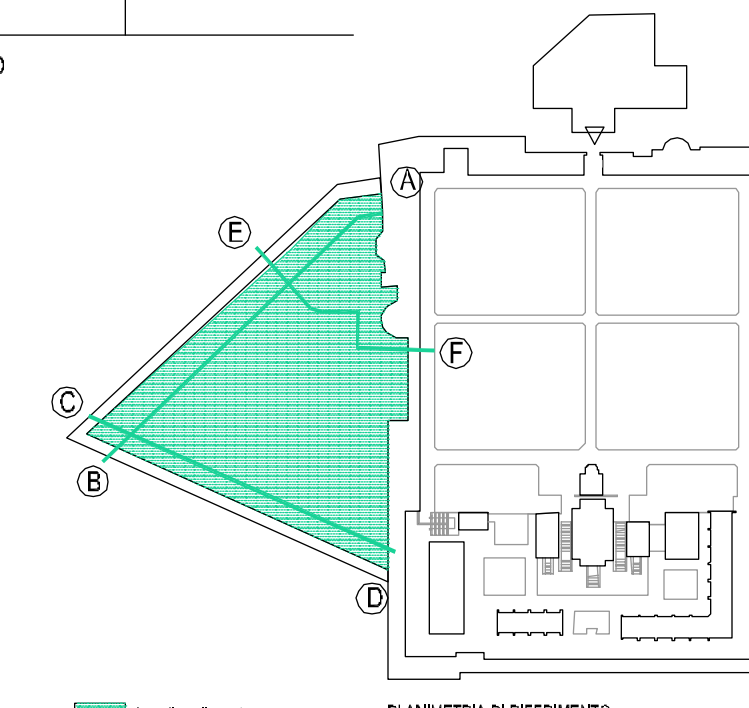

Area di ampliamento

PLANIMETRIA DI RIFERIMENTO

<input type="radio"/> Area di ampliamento <input type="radio"/> Area di ampliamento <input type="radio"/> Area di ampliamento	Evoluzione Serie P - Progetto SERPILLO 1:25000 1:5000 1:10000 1:2000 1:100	foglio <b>P7</b> numero n. 13 <b>13</b>
---	--	--