



PROFILI MURI PERIMETRALI

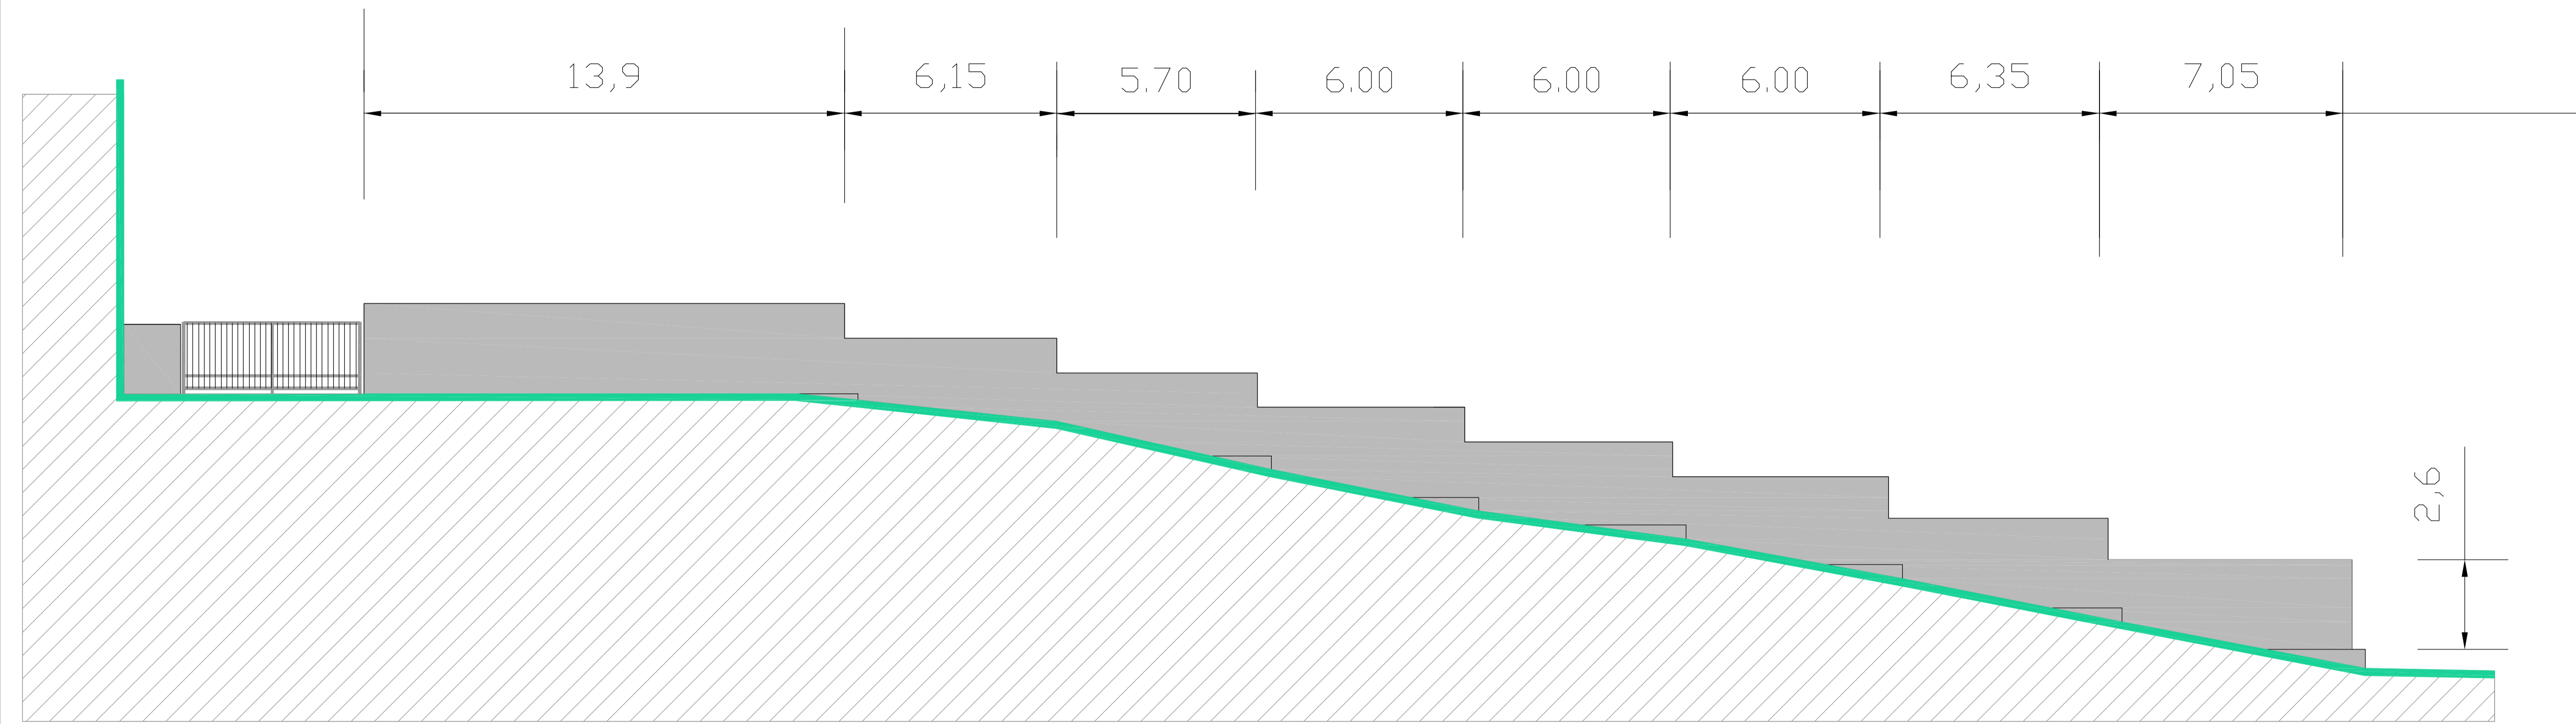

PROFILO A-B

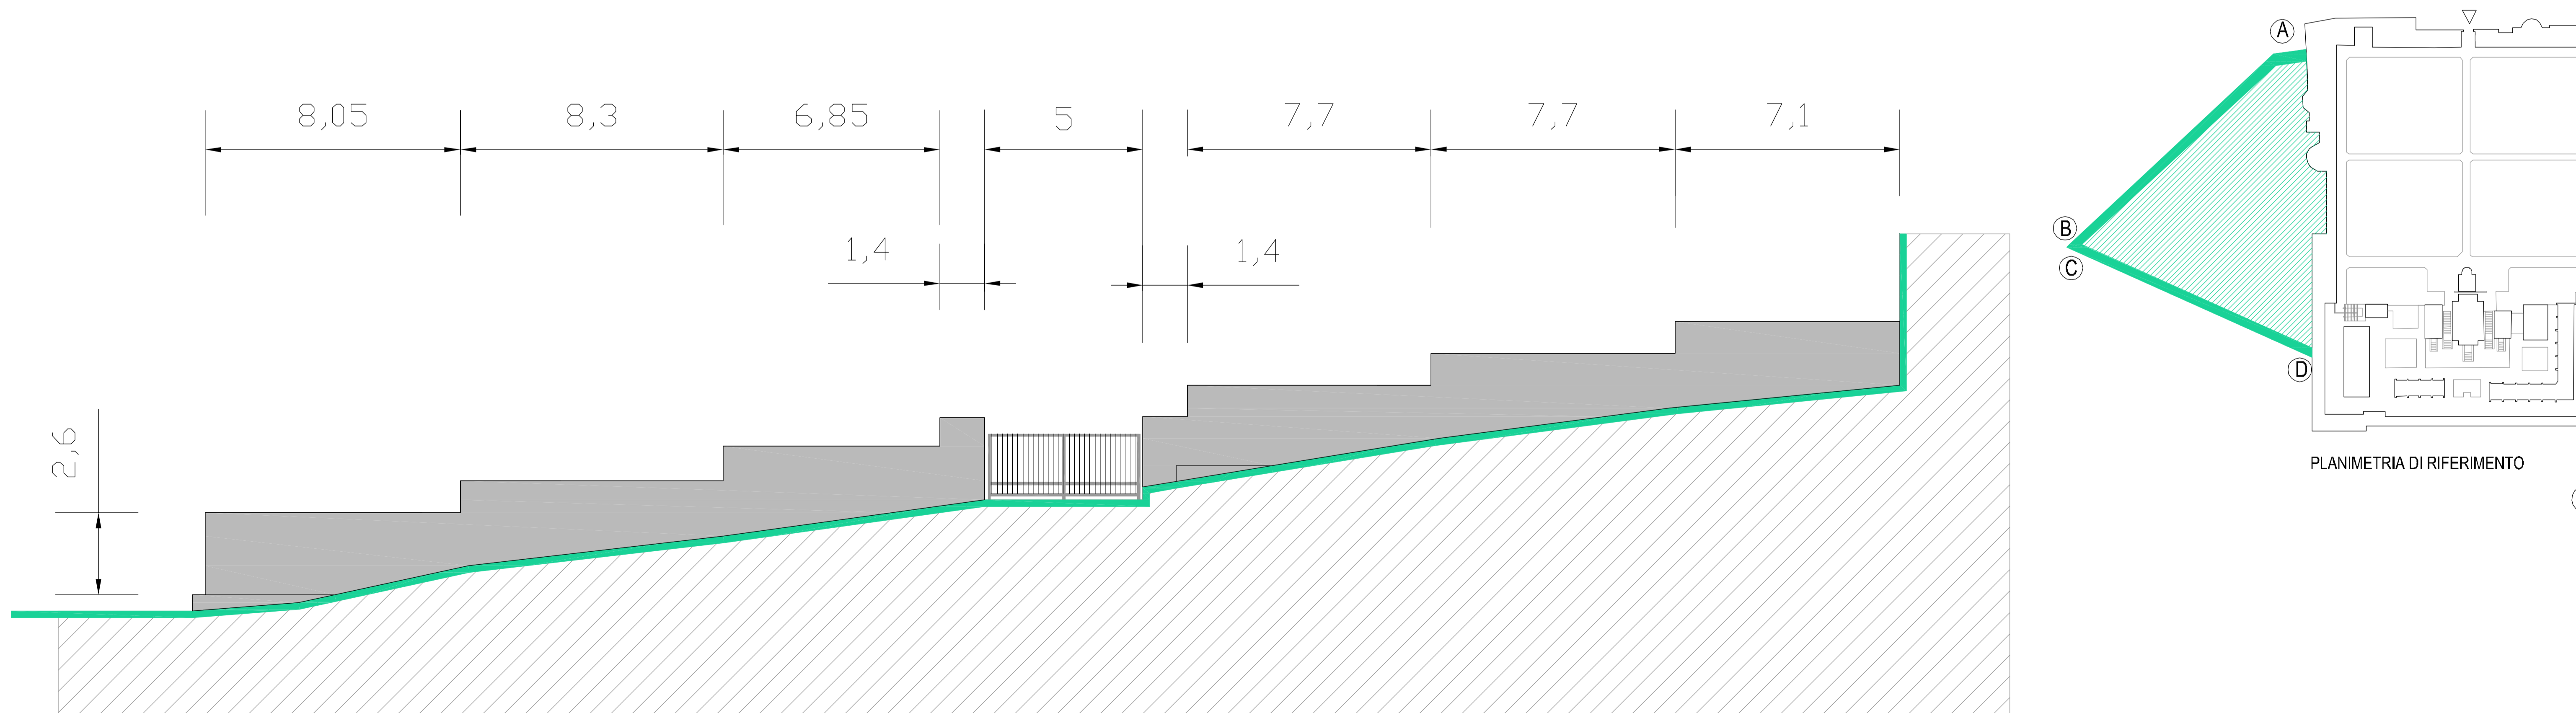

PROFILO C-D



COMUNE di **SAVIGNANO IRPINO** (Av)

PIANO REGOLATORE CIMITERIALE
RIQUALIFICAZIONE ED AMPLIAMENTO

(D.P.R. 10 Settembre 1990 N° 285 - L.R.12/2001)

Delegato ai servizi cimiteriali
Andreas D'Amato

Il Sindaco
Fabio Della Marra Scarpone

DOTT. ARCH. PIO CASTIELLO - Via Napoli, 216 - Benevento - tel. 0824/315746 - 319091 fax 0824/319091 - Email: piocastello@studiocastello.it

<input type="radio"/> fascicolati <input checked="" type="radio"/> analisi <input type="radio"/> progetto	Elaborati Serie SF - Analisi stato di fatto	sigla
Greci - Montaguto 	Localita' SERPILLO	SF4
<input type="checkbox"/> 1:25000 <input type="checkbox"/> 1:10000 <input type="checkbox"/> 1:500	<input type="checkbox"/> 1:5000 <input type="checkbox"/> 1:2000 <input checked="" type="checkbox"/> 1:200	
PROFILI MURI PERIMETRALI AREA DI AMPLIAMENTO		numero all.to
		06

Rup - Ing. Vincenzo Norcia	PIO CASTIELLO architetto
2015	